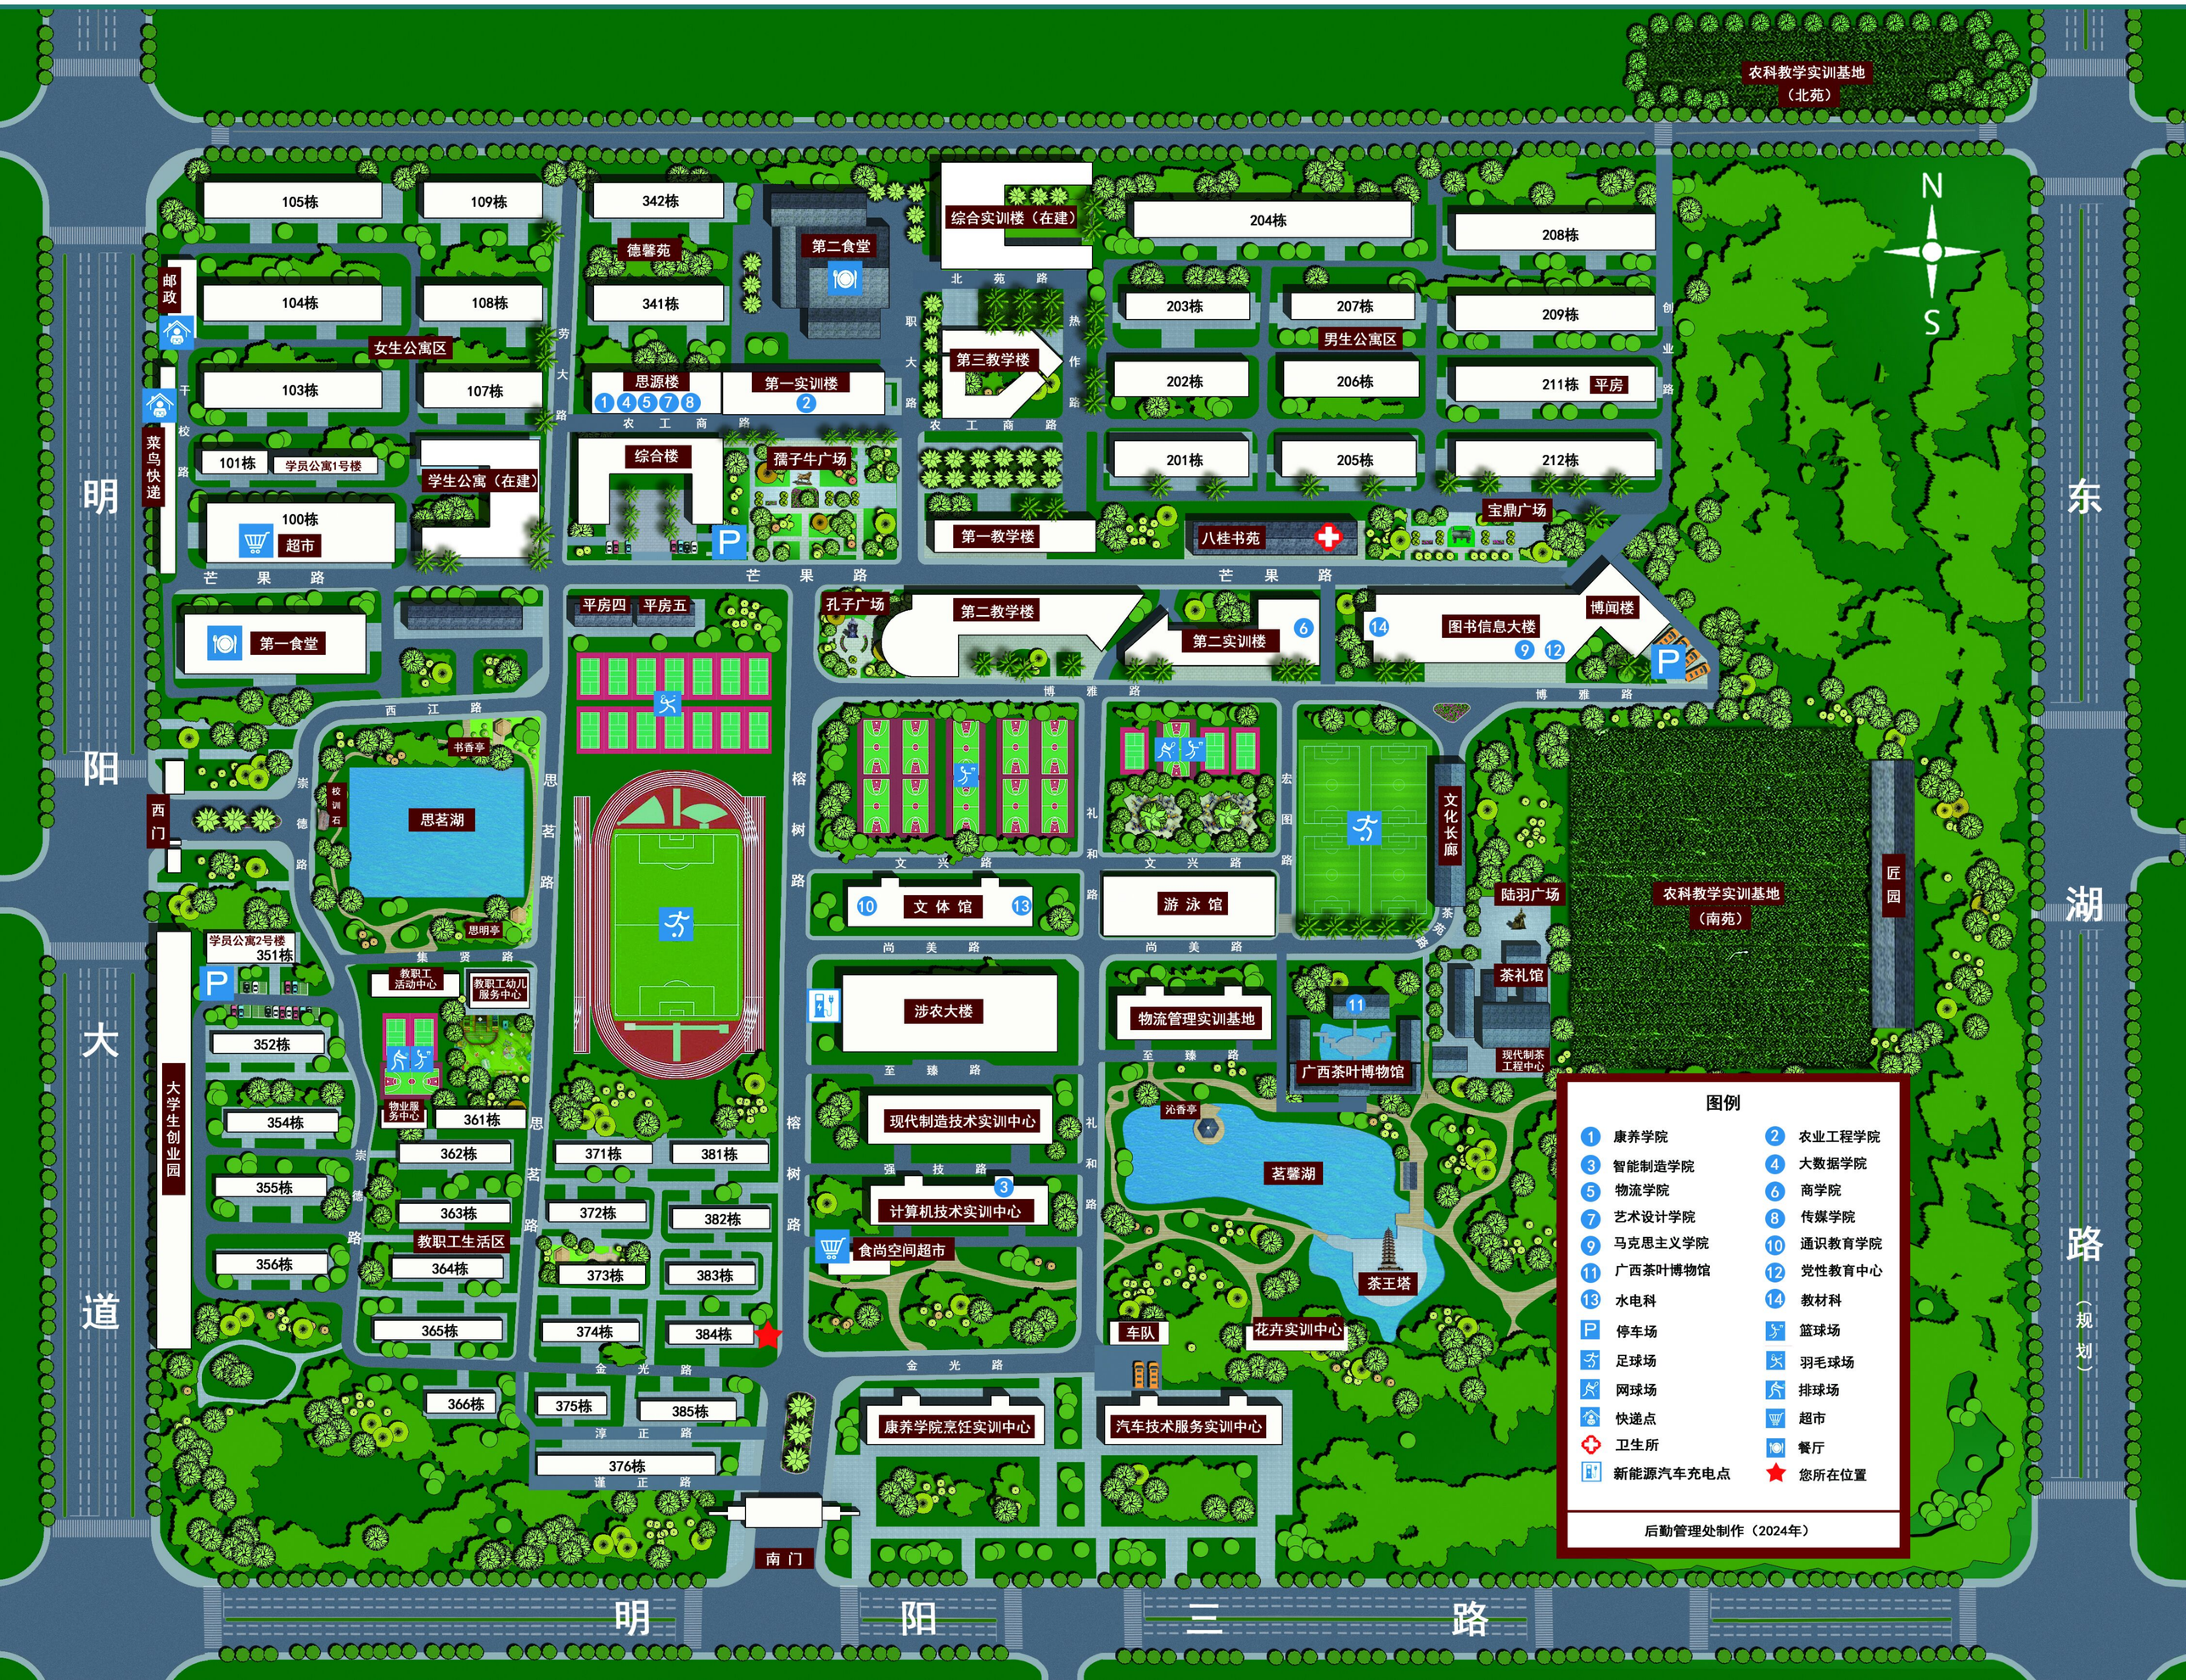广西职业技术学院校园平面图